


dachówka
łaty
kontakty
membrana dachowa
izolacja termiczna
izolacja paroszczelna
plyty gipsowo – kartonowe

dodatkowy pas membrany dachowej
lub kołnierza paroprzepuszczalny XDP
klin uszczelniający z poliuretanu

boczny element kołnierza EZV

dachówka
rymna odprowadzająca wodę
klin uszczelniający z poliuretanu
profil podpierający dachówkę
dodatkowy pas membrany dachowej
lub kołnierza paroprzepuszczalny XDP
górnny element kołnierza EZV
kątownik montażowy
kątownik L60x40x2


szczegół A
automatyczny nawiewnik V4QP
okno obrotowe FTP-V

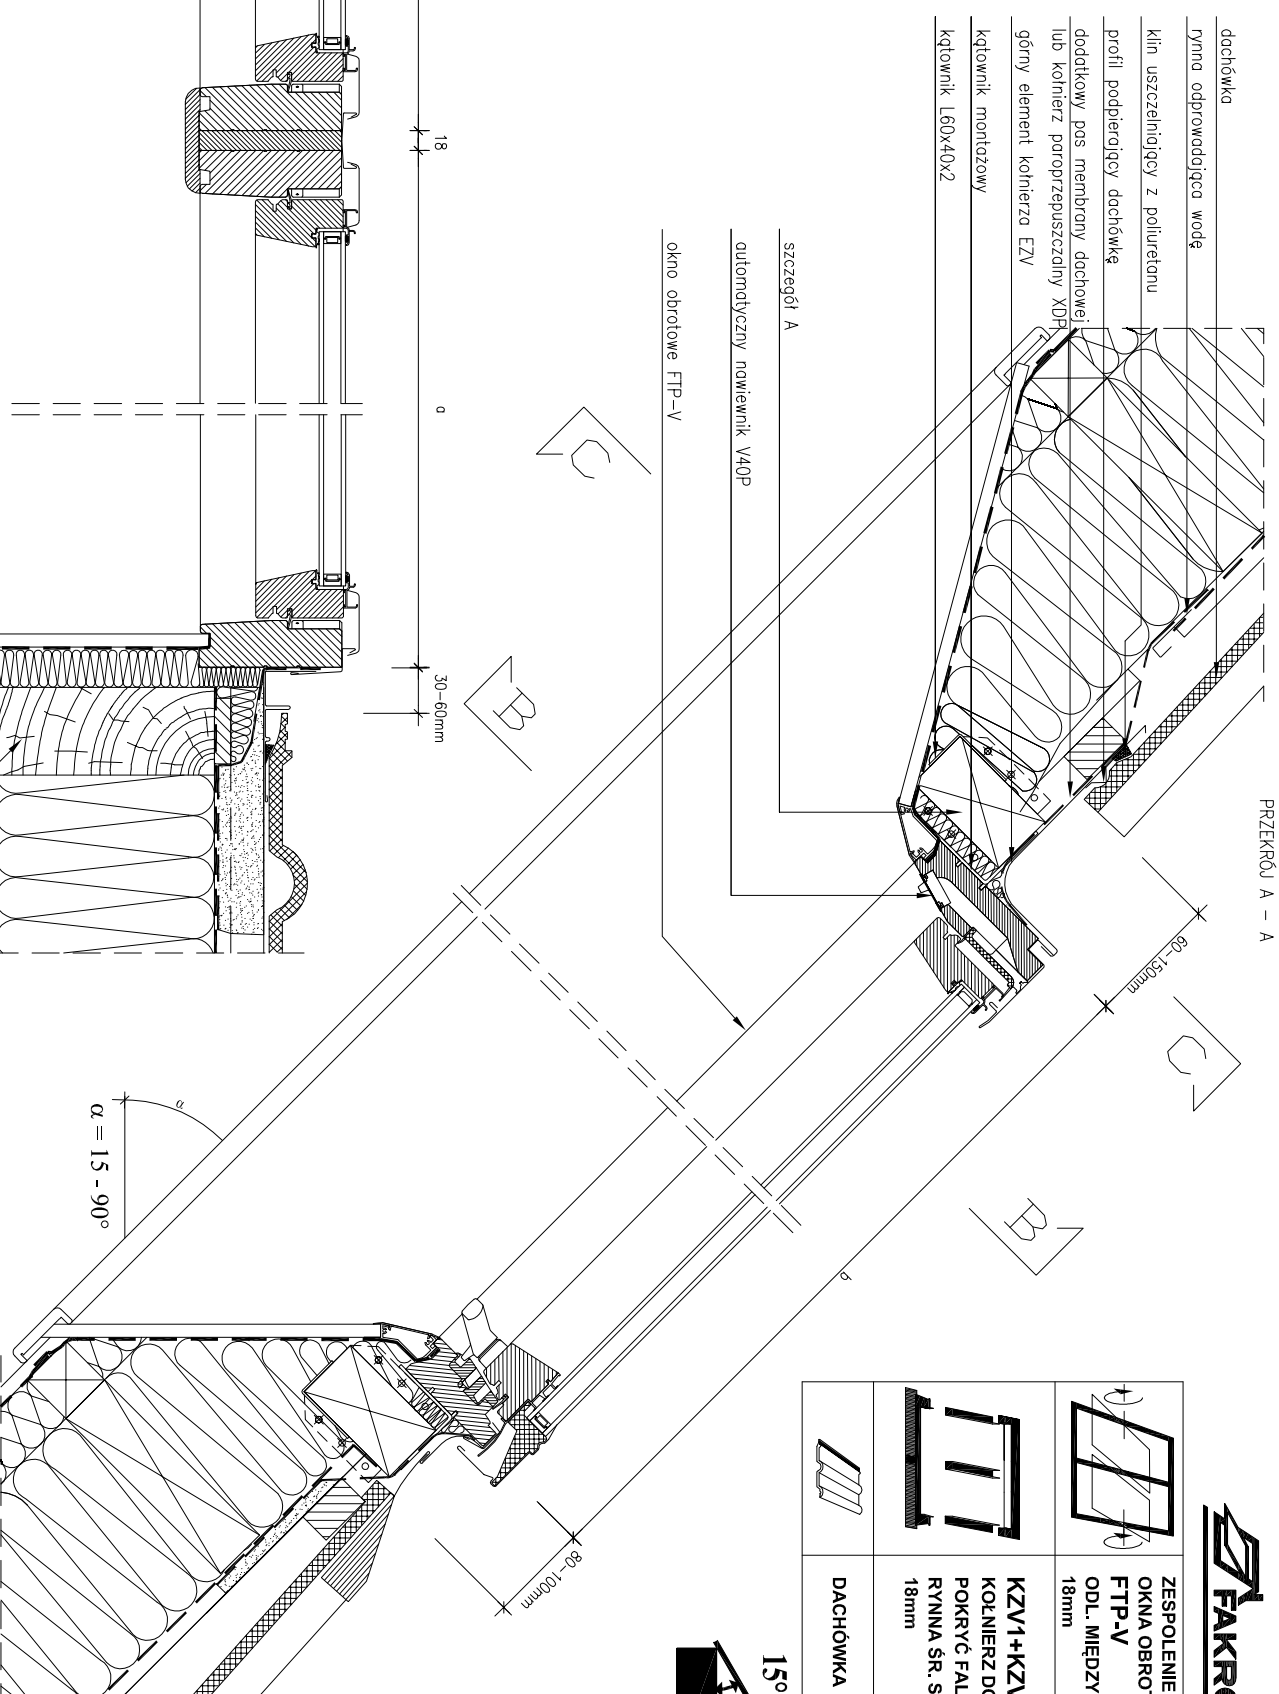

	ZESPOLENIE B2/1. OKNA OBROTOWE FTP-V ODL. MIĘDZY OKNAAMI 18mm
	KZV1+KZV3 KOŁNIERZ DO POKRYĆ FAŁLISTYCH RYNNA SR. SZER. 18mm
	DACHÓWKA


15° - 55°

PRZEMKÓŁ B – B

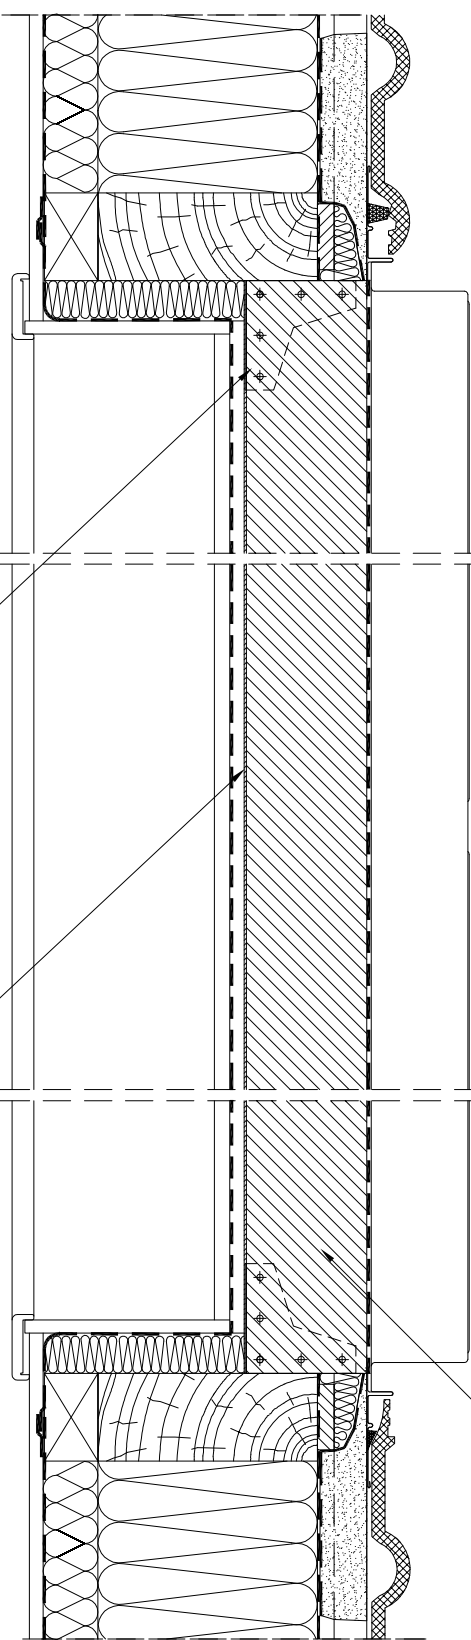

szczegół A
krokiew

PRZEMKÓŁ C – C

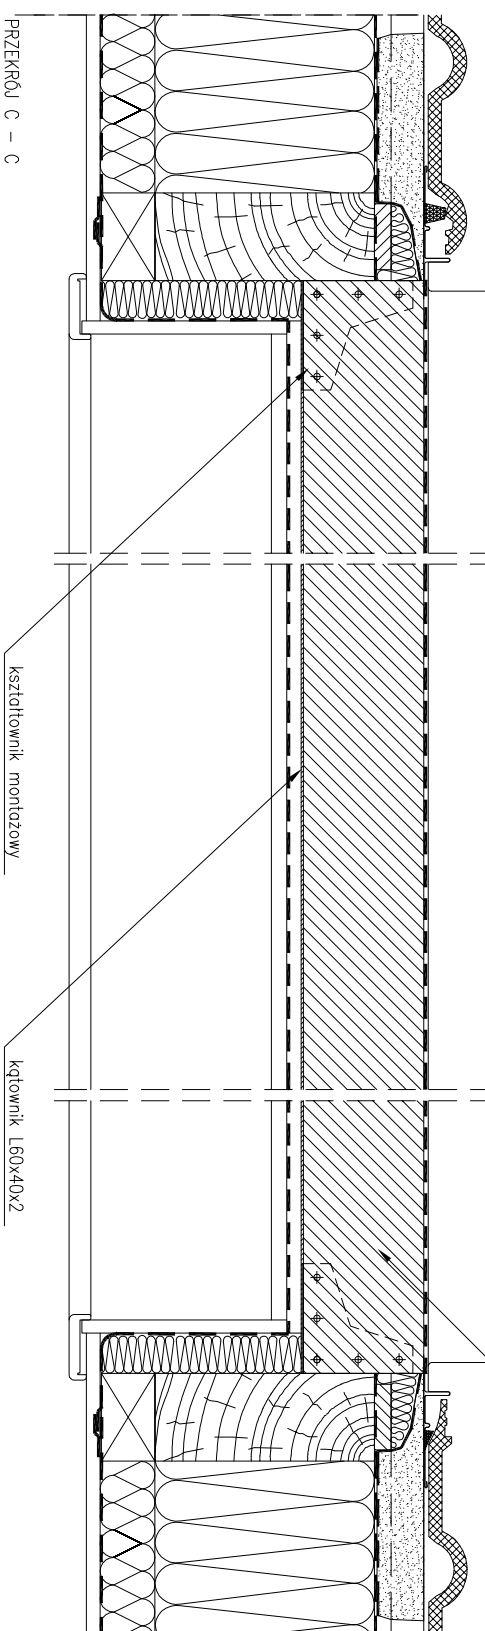

kształtownik montażowy

kątownik L60x40x2

Uwaga! Niniejszy rysunek jest informacyjno-pogodowy. Wszelkie zamieszczone w rysunku wymiary muszą być zwerifikowane na miejscu budowy. Z uwagi na fakt, iż rysunek jest schematyczny firma Fakro nie bierze odpowiedzialności za jakość rzeczywistego montażu na dachu budynku.

Konstrukcja wymianu dachowego do zespołów B2/1.
Zespołenie B2/1okien połaciowych FTP-V. Pokrycie: dachówka.

FAKRO®