
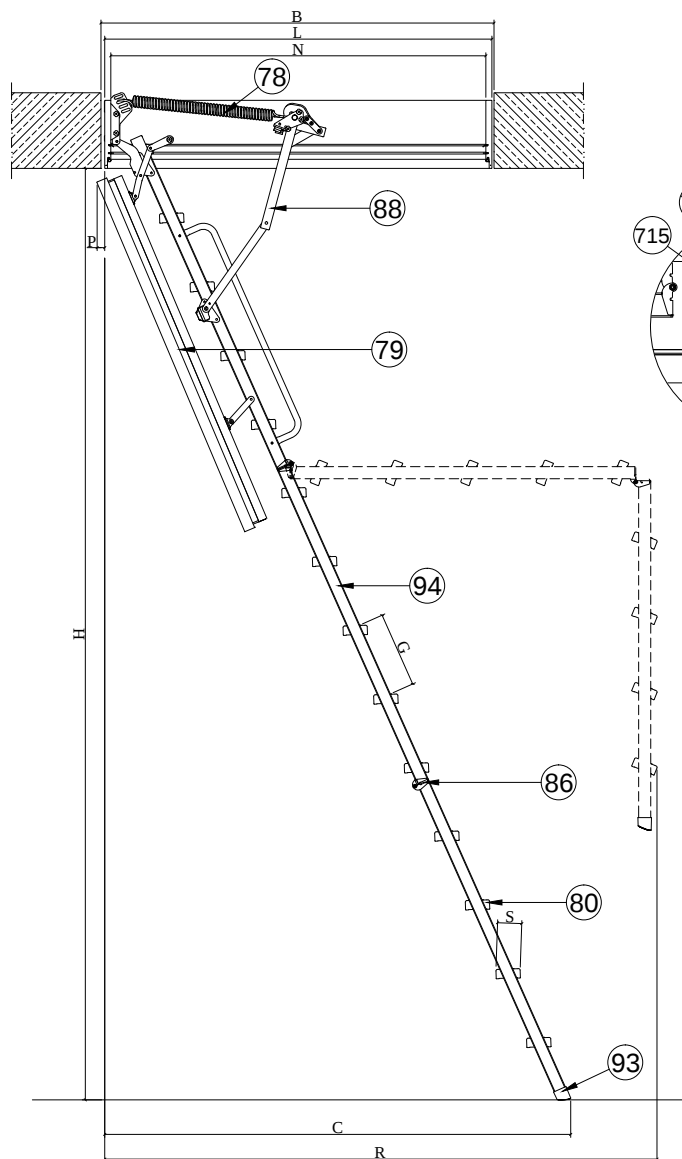


78-sprężyna
79-kłapa ognioodporna
80-stopień
86-zawias
88-wspornik boczny
93-stopka
94-policzek (element boczny schodów)
686-listwy wykończeniowe LXL-PVC FAKRO
714-uszczelniaćc ognioodporny
715-welna kamienna ($p=60\text{kg/m}^3$)

P Cofnięcie płyty po otwarciu	S Szerokość stopni	E Długość stopni
[cm]	[cm]	[cm]
5	8	34

SCHODY STRYCHOWE LMF 60										
H	H min.	A	B	K	R	C	T	WxL	MxN	G
Wysokość pomieszczenia	Minimalna wysokość pomieszczenia	Szerokość otworu w suficie	Długość otworu w suficie	Wysokość złożeń schodów	Odegięt zamachowa	Odegięt po rozłożeniu drabinki	Wysokość skrzynki	Zewnętrzne wymiary skrzynki	Wymiary skrzynki w świetle	Odegięt między stopniami
[cm]	[cm]	[cm]	[cm]	[cm]	[cm]	[cm]	[cm]	[cm]	[cm]	[cm]
280	233	60	120	39	156	125	22,5	58x118	54x114	25
		70	120					68x118	64x114	
		70	130					68x128	64x124	
		70	140					68x138	64x134	
		86	130					84x128	80x124	
305	234	70	130	167	135	22,5	68x128	64x124	25	
		70	140				68x138	64x134		
		86	130				84x128	80x124		

LMF60

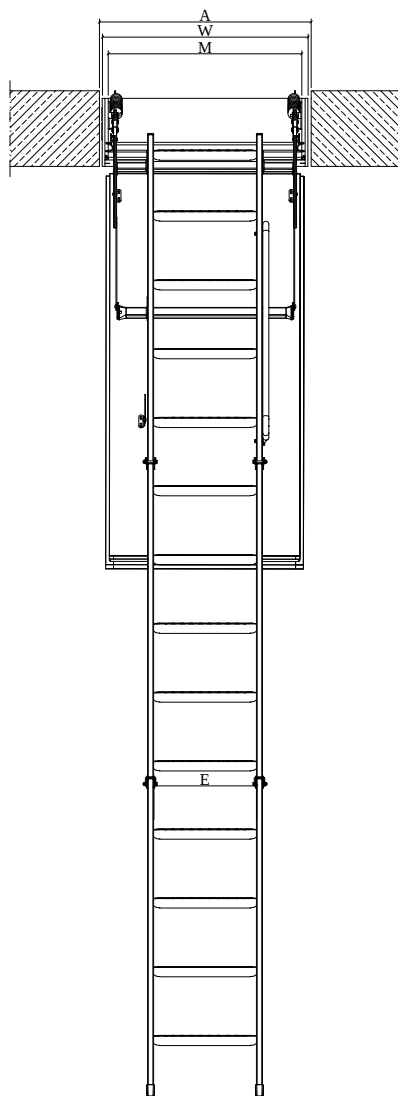

Przekrój techniczny:
Schody LMF60
Wysokość 280-305 cm

FORMAT:
A4

SKALA:
1:25

DATA:
01.2022

Uwaga! Niniejszy rysunek jest informacyjno-poglądowy. Wszelkie zamieszczone na rysunku wymiary muszą być zweryfikowane na miejscu montażu. Z uwagi na fakt, iż rysunek jest schematyczny firma FAKRO nie bierze odpowiedzialności za jakość rzeczywistego montażu.