
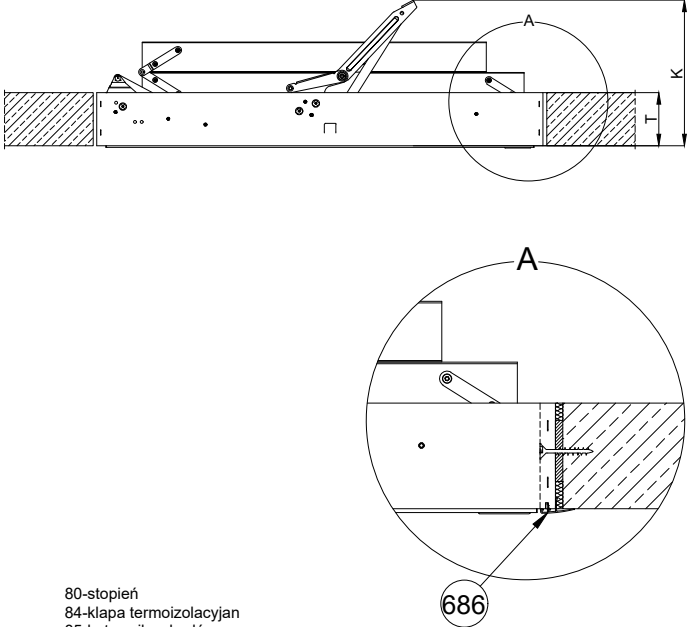


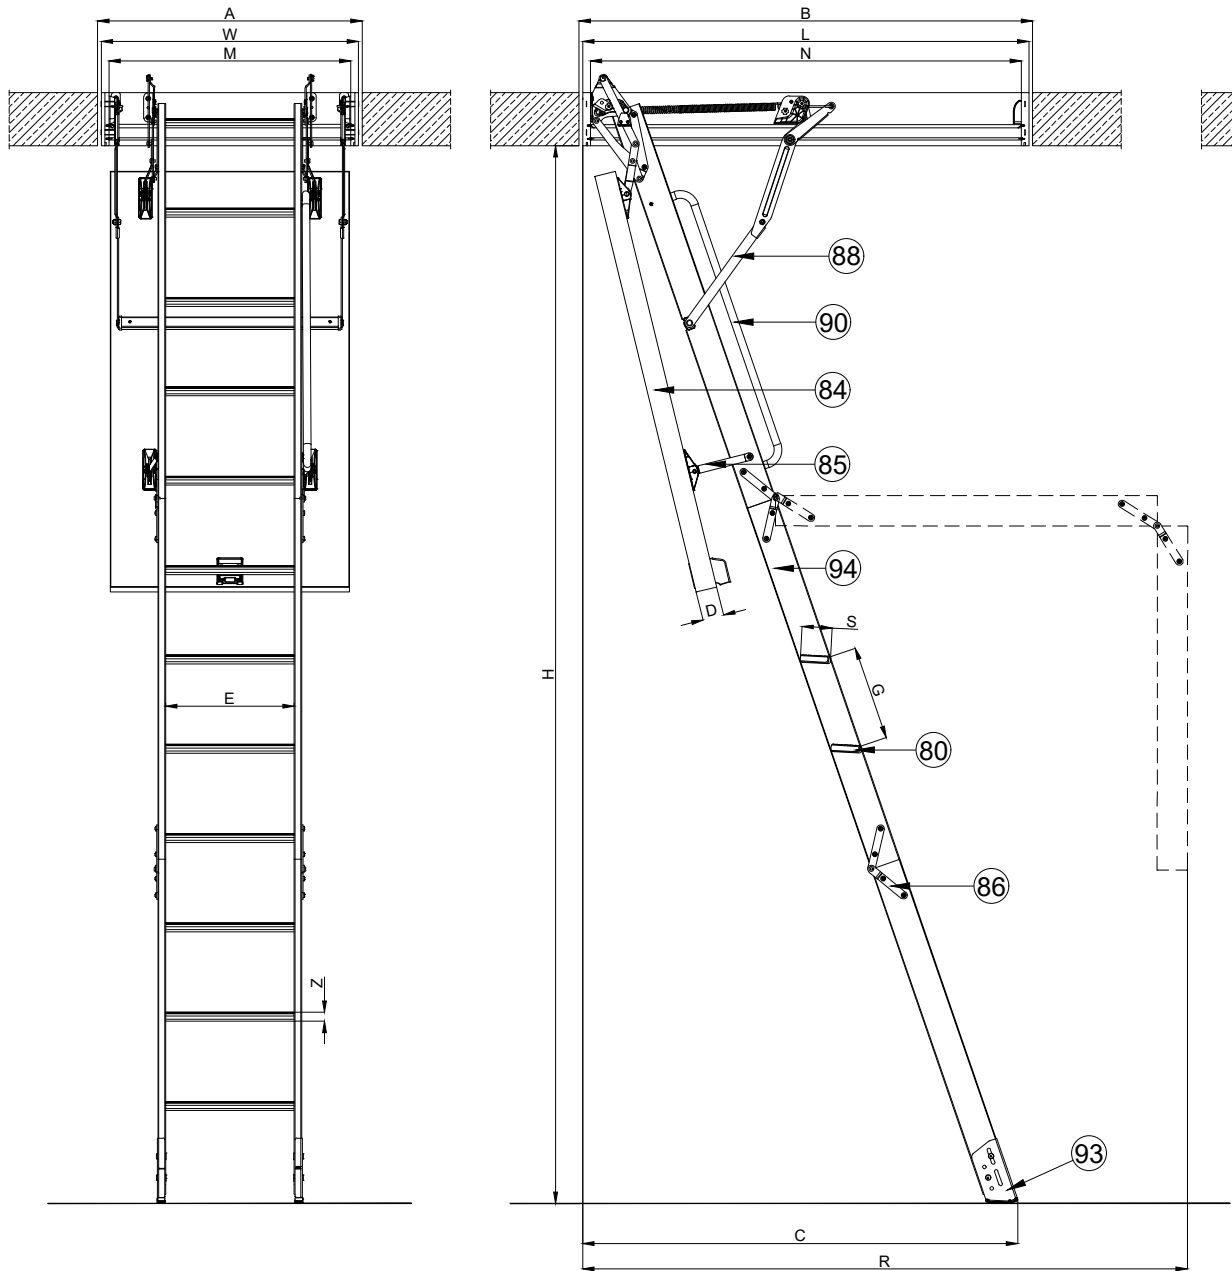

- 80-stopień
- 84-kłapa termoizolacyjna
- 85-kątownik schodów
- 86-zawias
- 88-wspornik boczny
- 90-poręcz
- 93-stopka
- 94-policzek (element boczny schodów)
- 686-listwy wykończeniowe LXA-PVC FAKRO

Z	S	G	D
Grubość stopni	Szerokość stopni	Odległość między stopniami	Grubość kłapy
[cm]	[cm]	[cm]	[cm]
2	8	25	5,6

LWE Energy Efficient - wymiary charakterystyczne												
H Wysokość pomieszczenia	H min. Minimalna wysokość pomieszczenia	A Szerokość otworu w suficie	B Długość otworu w suficie	K Wysokość złożonych schodów	R Odległość zamachowa	C Odległość po rozłożeniu drabinki	E Długość stopni	T Wysokość skrzynki	WxL Zewnętrzne wymiary skrzynki	MxN Wymiary skrzynki w świetle		
[cm]	[cm]	[cm]	[cm]	[cm]	[cm]	[cm]	[cm]	[cm]	[cm]	[cm]		
280	237	60	120	43	162	118	34	14	58x118	54x114		
		70	120						68x118	64x114		
		70	130						68x128	64x124		
		70	140						68x138	64x134		
		80	120						78x118	74x114		
305	238	80	140		170	127			78x138	74x134		
		60	130						58x128	54x124		
		70	130						68x128	64x124		
		70	140						68x138	64x134		
		80	140						78x138	74x134		

Uwaga! Niniejszy rysunek jest informacyjno-poglądowy. Wszelkie zamieszczone na rysunku wymiary muszą być zweryfikowane na miejscu montażu. Z uwagi na fakt, iż rysunek jest schematyczny firma FAKRO nie bierze odpowiedzialności za jakość rzeczywistego montażu.



LWE Energy Efficient



RYSUNEK TECHNICZNY:
SCHODY Z DREWNIANĄ DRABINKĄ
LWE Energy Efficient

FORMAT:
A4

SKALA:
1:20/1:10

DATA:
02.2026