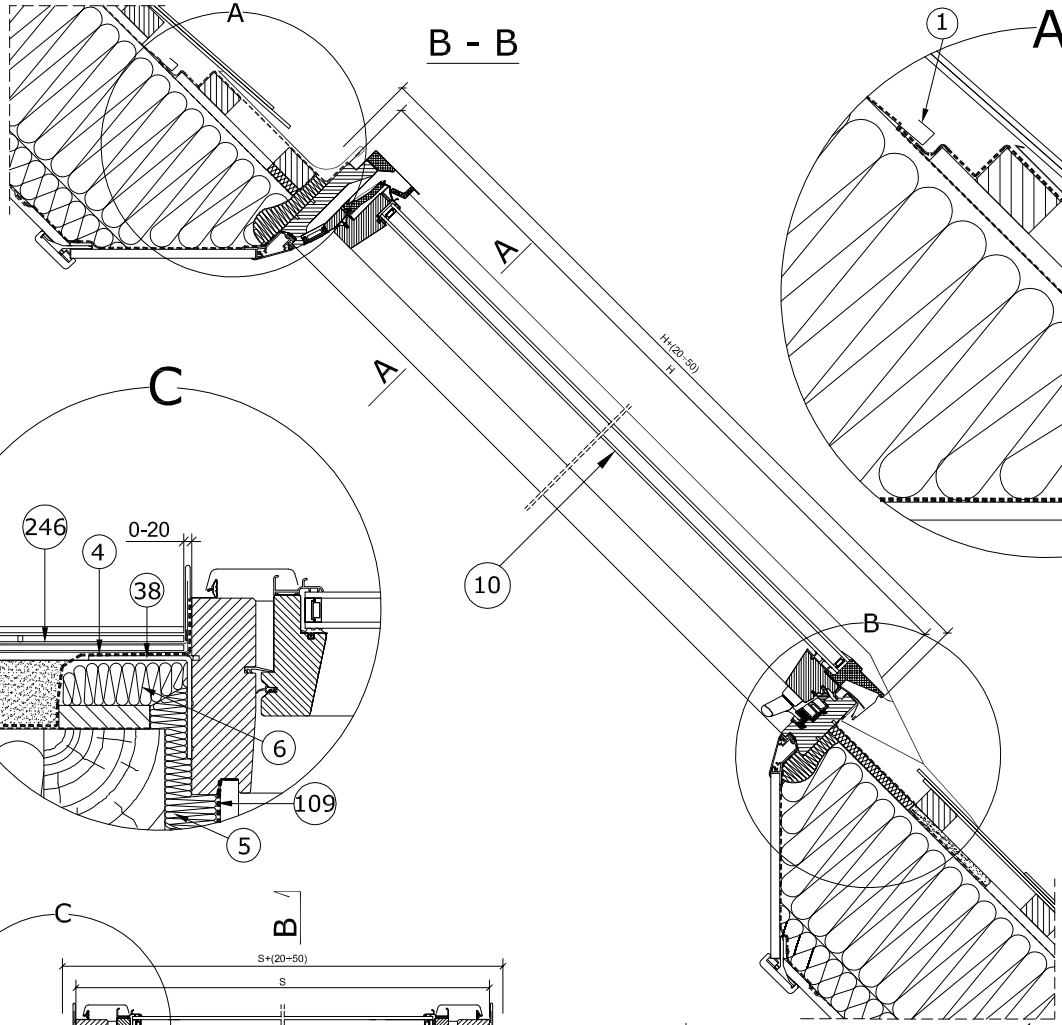

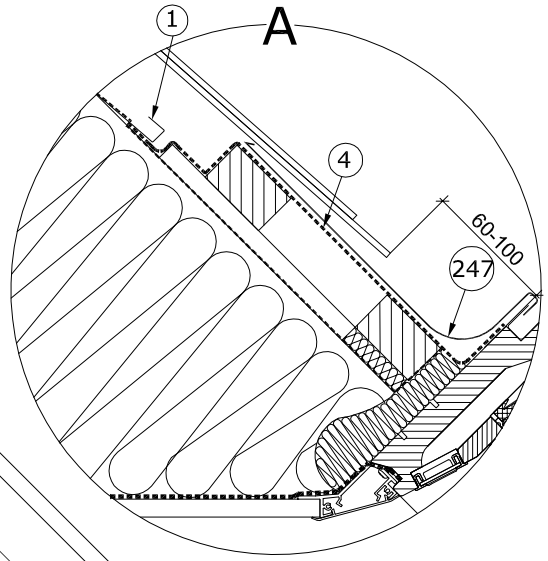

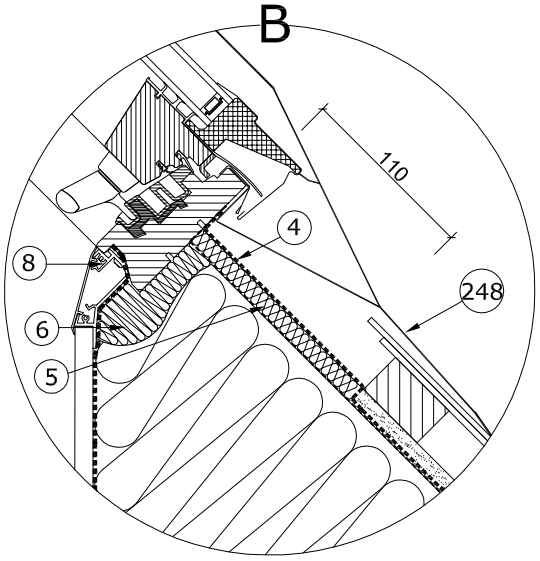

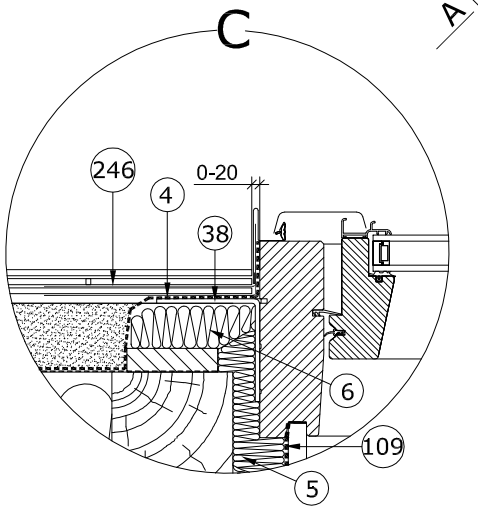

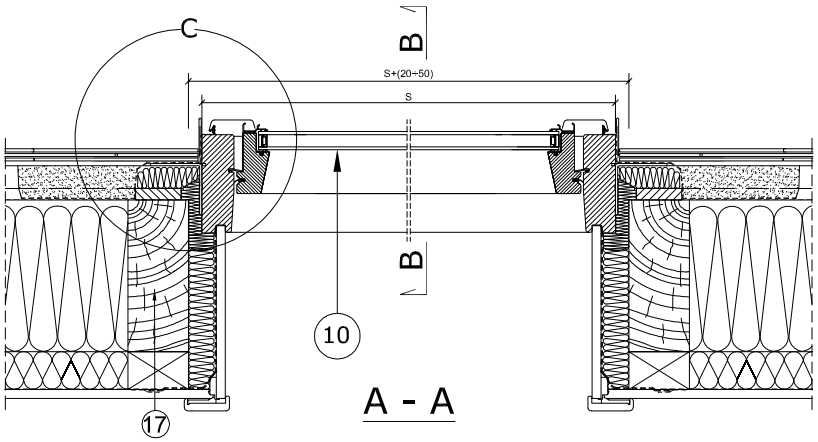

1-rynna FAKRO odprowadzająca wodę
4-kołnierz paroprzepuszczalny XDP FAKRO
5-warkocz z wełny owczej FAKRO (XDP)
6-blok z wełny owczej FAKRO (XDP)
8-element szpalety wewnętrznej XLW FAKRO
10-okno obrotowe FTP-V U3, FTU-V U3 FAKRO
17-krokiew dachowa
38-kątownik montażowy ustawiony do głębokości „J" osadzenia okna w dachu. Możliwość montażu na łatach – „N", „V", montażu na krokwiach – „N', „V", „J"
109-kołnierz paroszczelny XDS FAKRO
246-boczny element kołnierza ELJ FAKRO
247-górny element kołnierza ELJ FAKRO
248-dolny element kołnierza ELJ FAKRO

FTP-V U3, FTU-V U3		
Szerokość ościeżnicy S[mm]	Wysokość ościeżnicy H[mm]	Symbol okna
457	780	46
	980	48
477	780	47
	980	49
547	780	01
	980	02
	1180	16
657	780	22
	980	03
	1180	04
	1400	14
777	780	23
	980	05
	1180	06
	1400	07
	1600	13
937	780	24
	980	15
	1180	08
	1400	09
	1600	80
1137	780	25
	980	20
	1180	10
	1400	11
	1600	50
1337	780	26
	980	12
	1180	18
	1400	17

FAKRO

FTP-V U3, FTU-V U3 | ELJ | ŁUPEK | XLW | 20° - 90°

Przekrój pionowy i poziomy: okno dachowe
FTP-V U3, FTU-V U3 z kołnierzem uszczelniającym ELJ do pokryć płaskich

FORMAT: A4

SKALA: 1:10/1:5

DATA: 02.2011

Uwaga! Niniejszy rysunek jest informacyjno-poglądowy. Wszelkie zamieszczone w rysunku wymiary muszą być zweryfikowane na miejscu budowy. Z uwagi na fakt, iż rysunek jest schematyczny firma Fakro nie bierze odpowiedzialności za jakość rzeczywistego montażu na dachu budynku.
Przycinanie i dopasowanie krokwi (wymian) powinno być wykonane metodą dającą stabilną konstrukcję z wymogami odpowiednich norm budowlanych.