

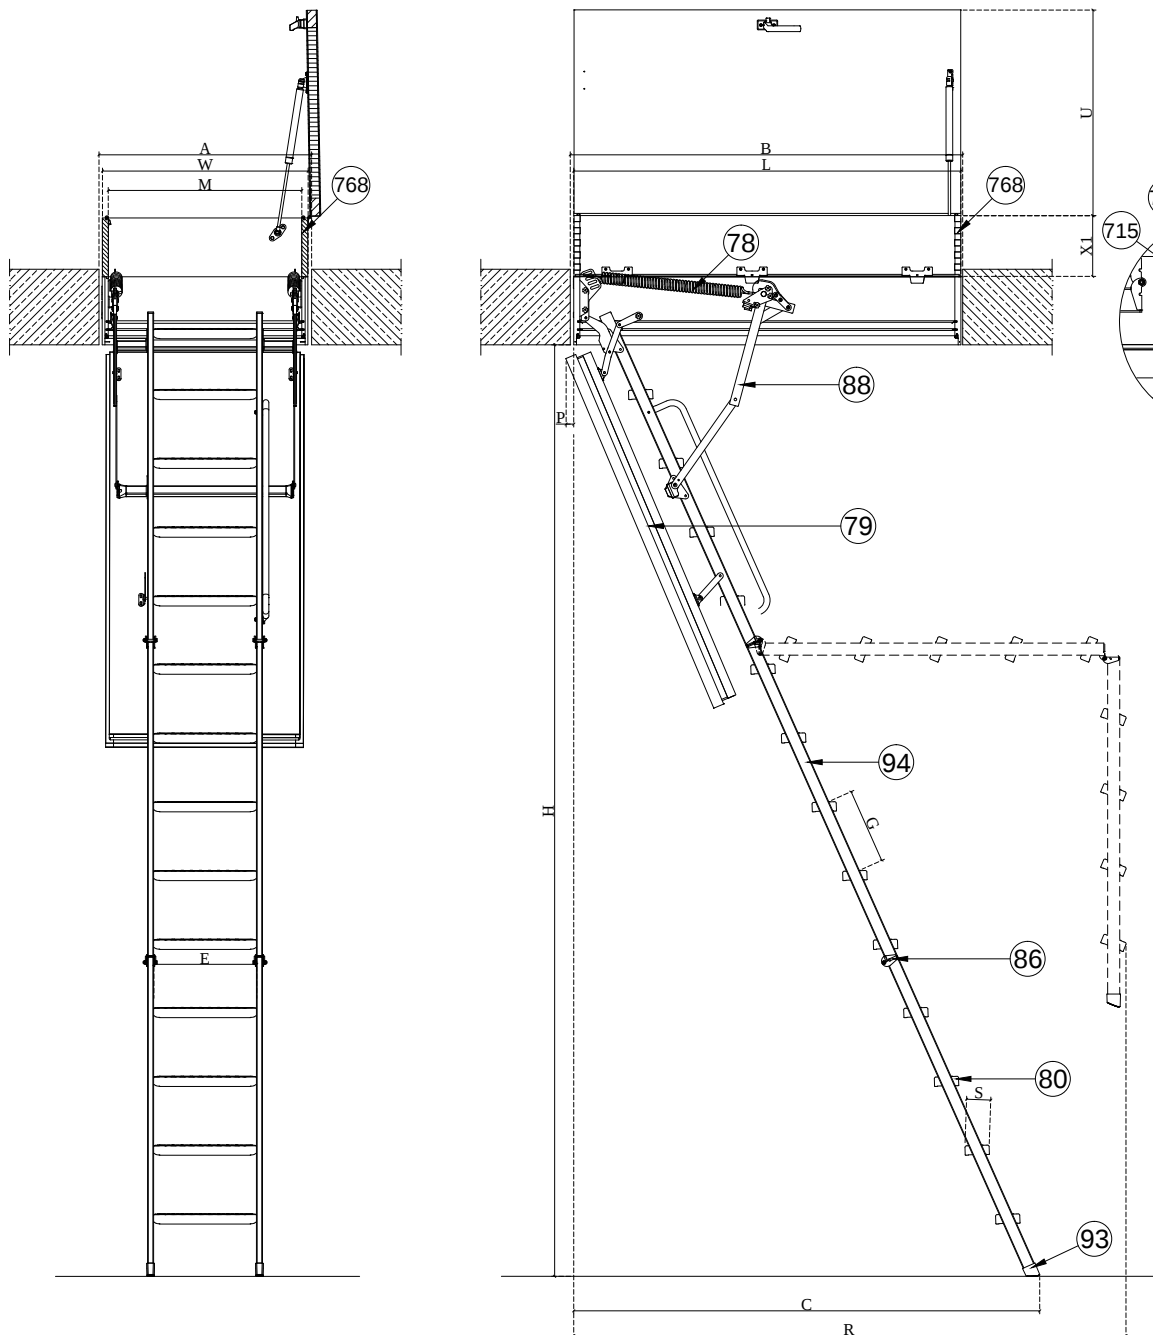
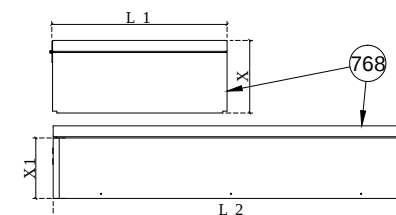


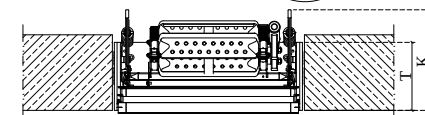

- 78-sprężyna
79-klapa ognioodporna
80-stopień
86-zawias
88-wspornik boczny
93-stopka
94-policzek (element boczny schodów)
686-listwy wykończeniowe LXL-PVC FAKRO
714-uszczelniaacz ognioodporny
715-wełna kamienna ($\rho=60\text{kg/m}^3$)
768- nadstawka LXW

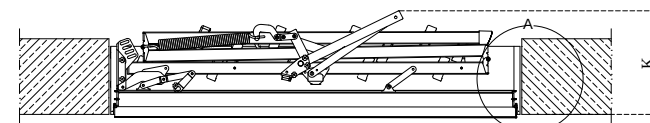

LXW					
L 1	L 2	X	X1	U	Z
Szerokość skrzynki	Długość skrzynki	Wysokość zamkniętego łuku	Wysokość otwartego skrzydła	Wysokość otwartego zestawu LMF-65+LXW	
[cm]	[cm]	[cm]	[cm]	[cm]	[cm]
59	118	24	20	57,2	99,2
68	118			66,2	108,2
68	128			66,2	108,2
68	138			66,2	108,2
84	128			82,2	124,2

P	S	E
Cofnięcie płyty po otwarciu	Szerokość stopni	Długość stopni
[cm]	[cm]	[cm]
5	8	34

SCHODY STRYCHOWE LMF 60										
H	H min.	A	B	K	R	C	T	WxL	MxN	G
Wysokość pomieszczenia	Minimalna wysokość pomieszczenia	Szerokość otworu w suficie	Długość otworu w suficie	Wysokość złożonych schodów	Odległość zamachowa	Odległość po rozłożeniu drabinki	Wysokość skrzynki	Zewnętrzne wymiary skrzynki	Wymiary skrzynki w świetle	Odległość między stopniami
[cm]	[cm]	[cm]	[cm]	[cm]	[cm]	[cm]	[cm]	[cm]	[cm]	[cm]
280	233	60	120	39	156	125	22,5	58x118	54x114	25
		70	120					68x118	64x114	
		70	130					68x128	64x124	
		70	140					68x138	64x134	
		86	130					84x128	80x124	
305	234	70	130	39	167	135	22,5	68x128	64x124	25
		70	140					68x138	64x134	
		86	130					84x128	80x124	

LMF60 + LXW

FAKRO



Uwaga! Niniejszy rysunek jest informacyjno-poglądowy. Wszelkie zamieszczone na rysunku wymiary muszą być zweryfikowane na miejscu montażu. Z uwagi na fakt, iż rysunek jest schematyczny firma FAKRO nie bierze odpowiedzialności za jakość rzeczywistego montażu.

Przekrój techniczny:
Schody LMF60
Wysokość 280-305 cm
nadstawka LXW

FORMAT:
A4

SKALA:
1:25

DATA:
01.2022