



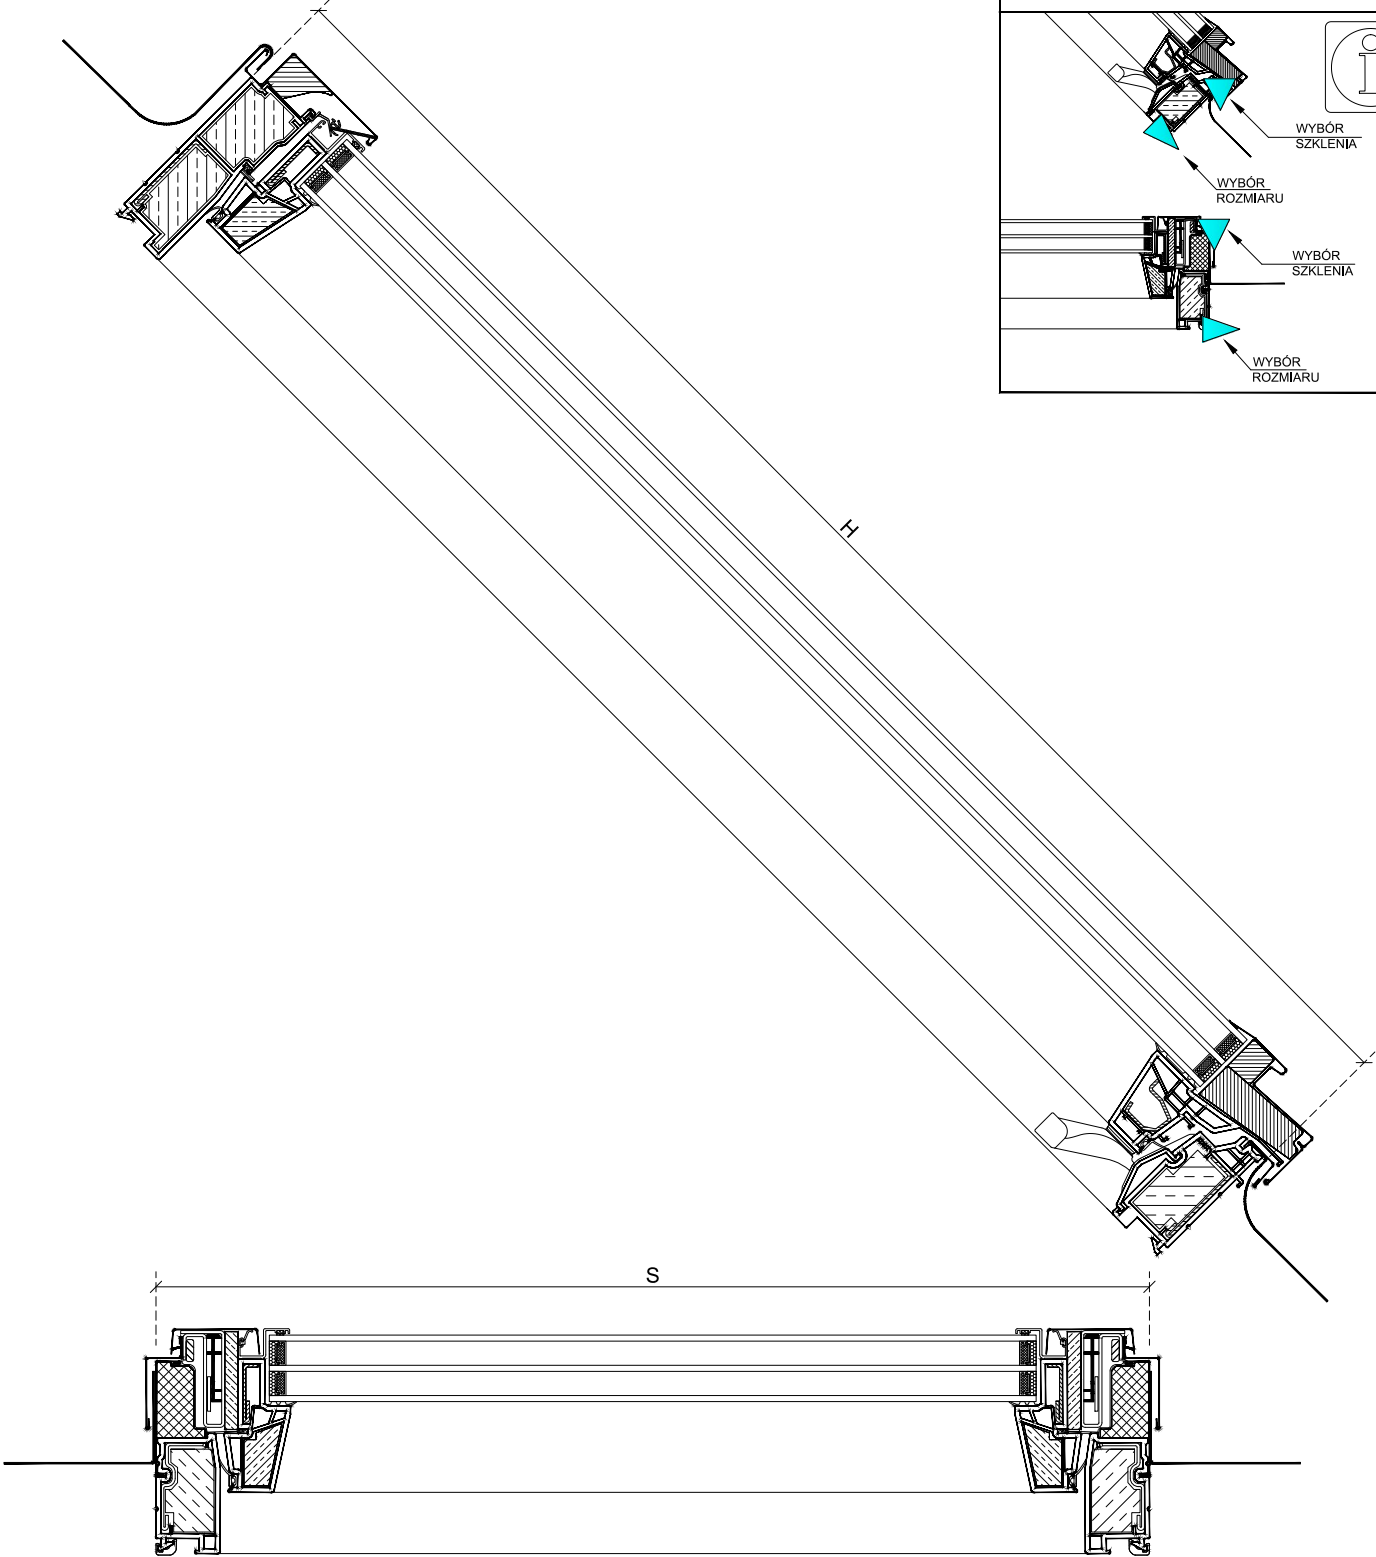

Symbole PPP-X MAX U41 ABMX FAKRO:

No.	(SxH)	20	114x98 (1137x981)
02	55x98 (547x981)	48	46x98 (457x981)
03	66x98 (657x981)	49	48x98 (477x981)
04	66x118 (657x1181)	50	114x160 (1137x1401)
05	78x98 (777x981)	80	94x160 (937x1601)
06	78x118 (777x1181)	BN	66x160 (657x1601)
07	78x140 (777x1401)	FN	134x160 (1337x1601)
08	94x118 (937x1181)		
09	94x140 (937x1401)		
10	114x118 (1137x1181)		
11	114x140 (1137x1401)		
12	134x98 (1337x981)		
13	78x160 (777x1601)		
14	66x140 (657x1401)		
15	94x98 (937x981)		
16	55x118 (547x1181)		
17	134x140 (1337x1401)		
18	134x118 (1337x1181)		

UWAGA! Standardowe wielkości okien dostępne na stronie www.fakro

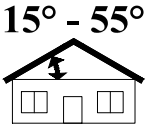

Uwaga! Niniejszy rysunek jest informacyjno-poglądowy i jako taki nie może stanowić podstawy do wykonawstwa. Wszelkie zamieszczone w rysunku wymiary muszą być zweryfikowane na miejscu budowy. Z uwagi na fakt, iż rysunek jest schematyczny firma Fakro nie bierze odpowiedzialności za jakość rzeczywistego montażu. Rysunek ten jest własnością firmy Fakro i bez naszej pisemnej zgody nie może być publikowany oraz wykorzystywany publicznie.

PPP-X MAX

15° - 55°

Przekrój pionowy i poziomy:	ISO [mm]	FORMAT: A4	DATA: 07.2024
PPP-X MAX U41 ABMX FAKRO			